


DENNE TEGNING SKAL BRUKES SOM VIST PÅ VÅRE UTPLOTT
HVIS ENTREPRENØREN ELLER ANDRE BENYTTET DIGITALT
GRUNNLAG SKAL INGENTING ENDRES, SLETTES ELLER
TILPASSES UTEN VÅR TILLATELSE.

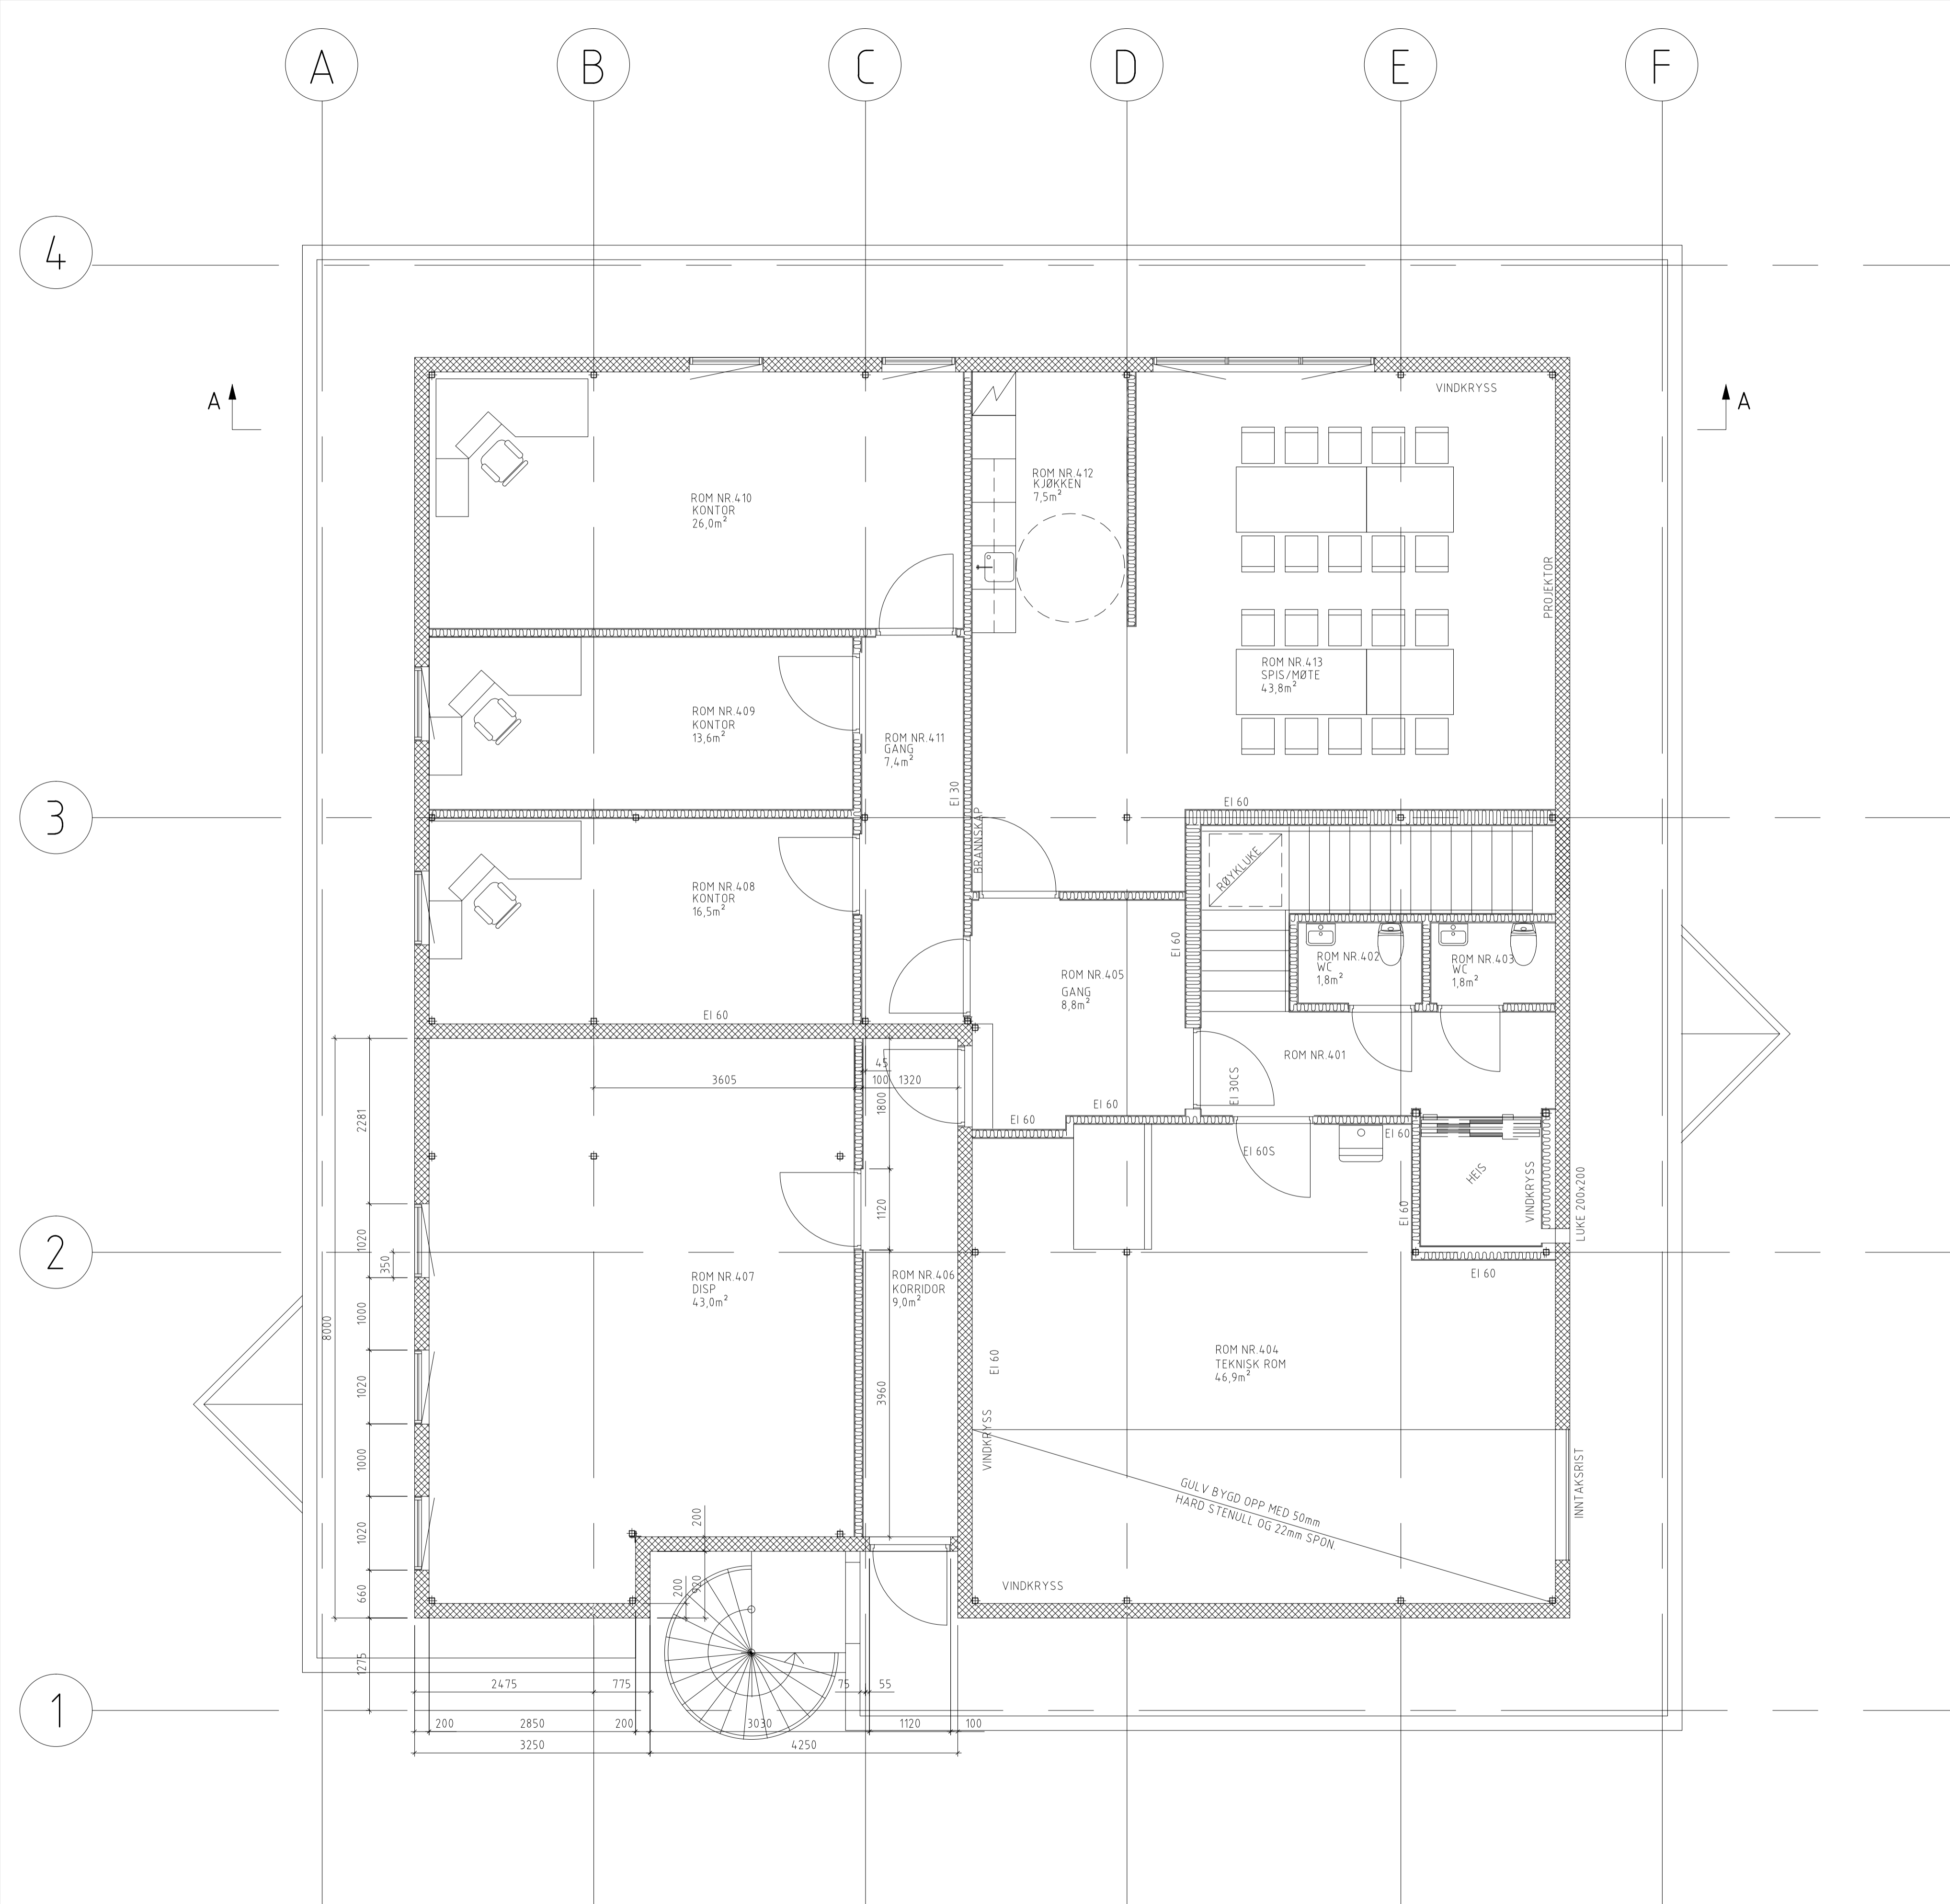

VEGGBETEGNELSER:

INNERVEGGER-

IV1- 13mm ROBUST GIPS
100mm STÅLSTENDER
100mm ISOLASJON
13mm ROBUST GIPS

IV1B- 13mm ROBUST GIPS
100mm STÅLSTENDER
100mm ISOLASJON
13mm ROBUST GIPS

BRANN E160

IV1C- 13mm ROBUST GIPS
100mm STÅLSTENDER
100mm ISOLASJON
13mm ROBUST GIPS
FLIS

IV1D- 13mm ROBUST GIPS
100mm STÅLSTENDER
100mm ISOLASJON
13mm ROBUST GIPS
FLIS

BRANN E160

IV1E- 13mm ROBUST GIPS
100mm STÅLSTENDER
100mm ISOLASJON
13mm ROBUST GIPS

LYD 44dB

IV1F- 13mm ROBUST GIPS
100mm STÅLSTENDER
100mm ISOLASJON
13mm ROBUST GIPS

LYD 37dB

IV1G- 13mm ROBUST GIPS
100mm STÅLSTENDER
100mm ISOLASJON
13mm ROBUST GIPS

LYD 44dB
BRANN E130

IV2- 13mm GIPS
200mm STÅLSTENDER
100mm ISOLASJON
13mm GIPS

LYD 44dB

IV2B- 13mm GIPS
200mm STÅLSTENDER
100mm ISOLASJON
13mm GIPS

BRANN E160

IV2C- 13mm GIPS
200mm STÅLSTENDER
100mm ISOLASJON
13mm GIPS

IV2D- 13mm GIPS
200mm STÅLSTENDER
100mm ISOLASJON
13mm GIPS
FLIS

BRANN E160

| | | | |
|----------------|------|----------|---------|
| PLAN 4.ETG,MÅL | 1:50 | 2009-142 | A-141 B |
|----------------|------|----------|---------|

OK FG PLAN 4: +214,11

| |
|---------------------------------|
| BRA 4. ETG: |
| FELLES- 22,6m ² |
| UTLEIE DEL- 128,5m ² |
| TEKNISK ROM- 46,9m ² |

| | | | | |
|------|----------|--|-------|--------|
| B | 26.03.10 | GJELDER SOM ARBEIDSTEGNING FOR TILBYGG | BO | DCB |
| A | 19.08.09 | KOMPLETERT MED SLAGRETNINGER VINDUER (IKKE BOBLET) | BO | KAL |
| | 11.08.09 | ARBEIDSTEGNING | BO | KAL |
| | 16.06.09 | FLYTTET YTTERVEGG MELLOM AKSE 2 OG 3 | BO | RO/KAL |
| | 09.06.09 | FORELØPIG SØYLER IKKE ENDELIG AVKLART | BO | RO |
| Rev. | Dato | Rev. gjelder | Tegn. | Kontr. |

| | |
|------------------------------------|------------------------|
| TILTAKSHAVER: | ENTREPRENØR: |
| ROGNSTAD EIENDOM AS | |
| ELEKTROVEGEN 4 GNR. 7, BNR. 106 | FILNAVN: A-140 |
| | TEGN: 09.06.09 BO |
| | KONTR: 09.06.09 KAL/RO |
| PLAN 4.ETG MÅLTEGNING | MÅL: 1:50 |
| | PROSJ.NR: 2009-142 |
| | TEGN.NR: A-141 B |